


Wohnung 10 | 2. OG | 4-Raum WE inklusive Balkon, Keller & PKW-Stellplatz

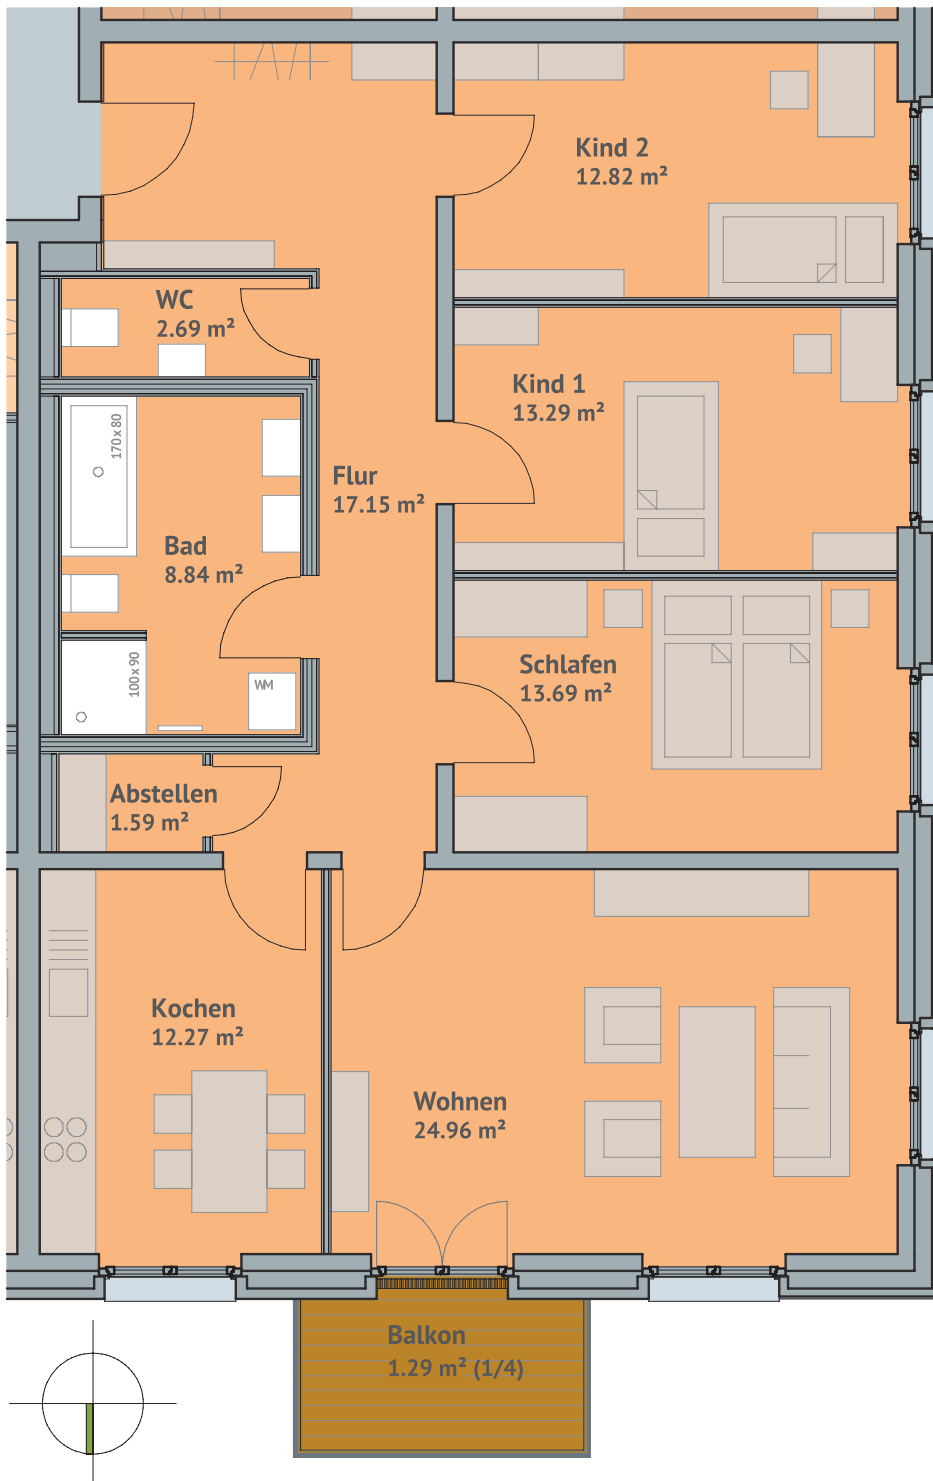

Wohnung 10 | 4-Raum WE inkl. Balkon

| | |
|--------------------|-----------------------------|
| Flur | 17,15 m ² |
| Abstellraum | 1,59 m ² |
| Küche | 12,27 m ² |
| Wohnen | 24,96 m ² |
| Schlafen | 13,69 m ² |
| Kind I | 13,29 m ² |
| Kind II | 12,82 m ² |
| Bad | 8,84 m ² |
| WC | 2,69 m ² |
| Balkon (25%) | 1,29 m ² |
| WoFl gesamt | 108,59 m² |