


Wohnung 14 | 3. OG | 4-Raum WE inklusive Balkon, Keller & PKW-Stellplatz

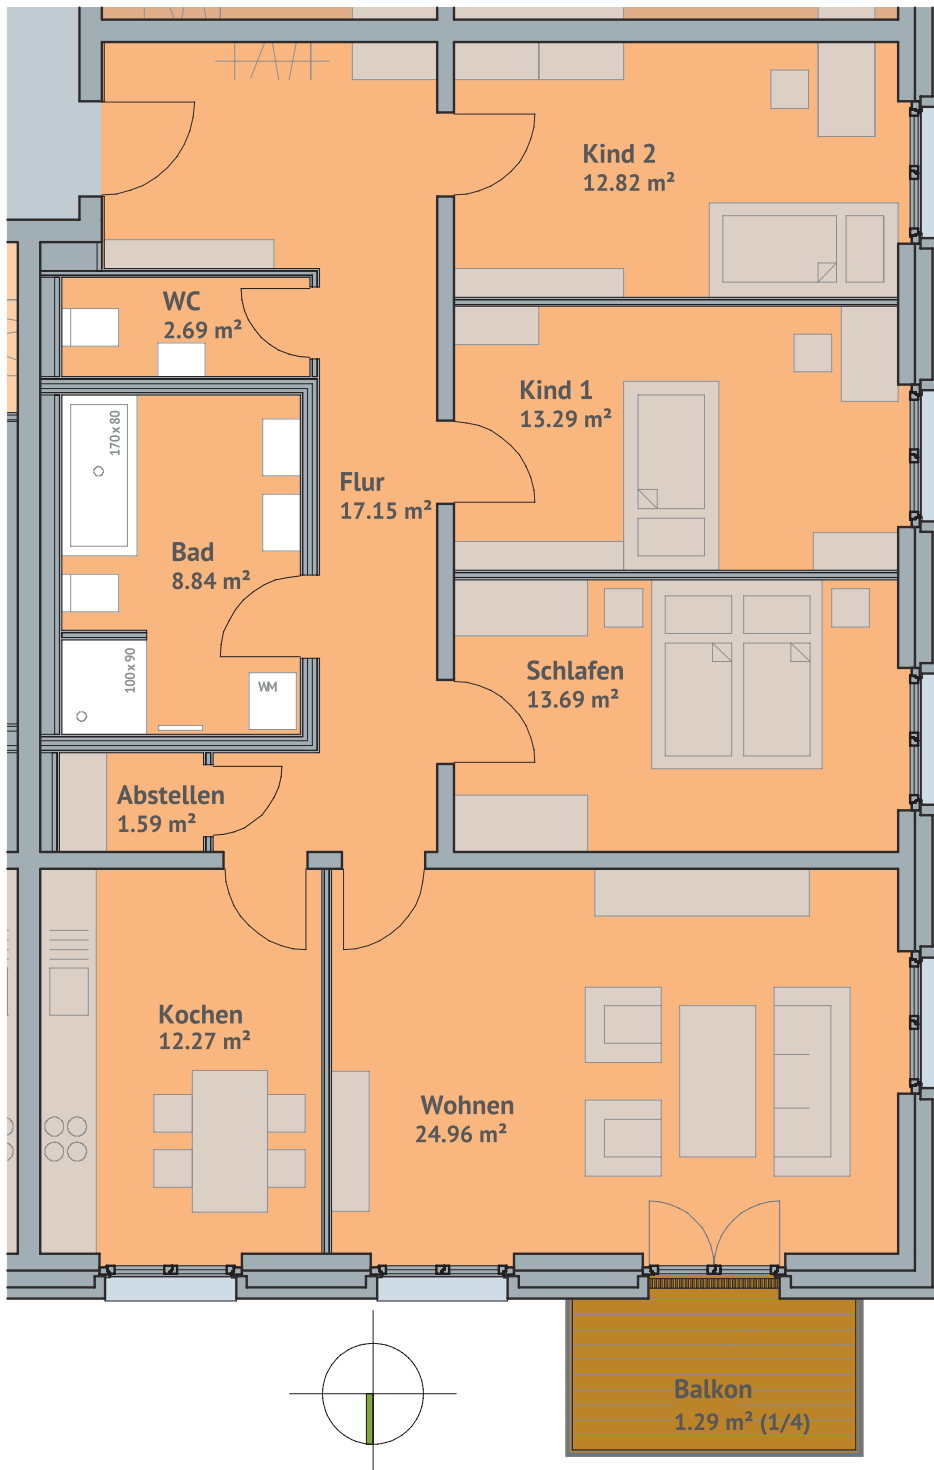

Wohnung 14 | 4-Raum WE inkl. Balkon

Flur	17,15 m ²
Abstellraum	1,59 m ²
Küche	12,27 m ²
Wohnen	24,96 m ²
Schlafen	13,69 m ²
Kind I	13,29 m ²
Kind II	12,82 m ²
Bad	8,84 m ²
WC	2,69 m ²
Balkon (25%)	1,29 m ²
WoFl gesamt	108,59 m²