


Wohnung 15 | 3. OG | 4-Raum WE inklusive Balkon, Keller & PKW-Stellplatz

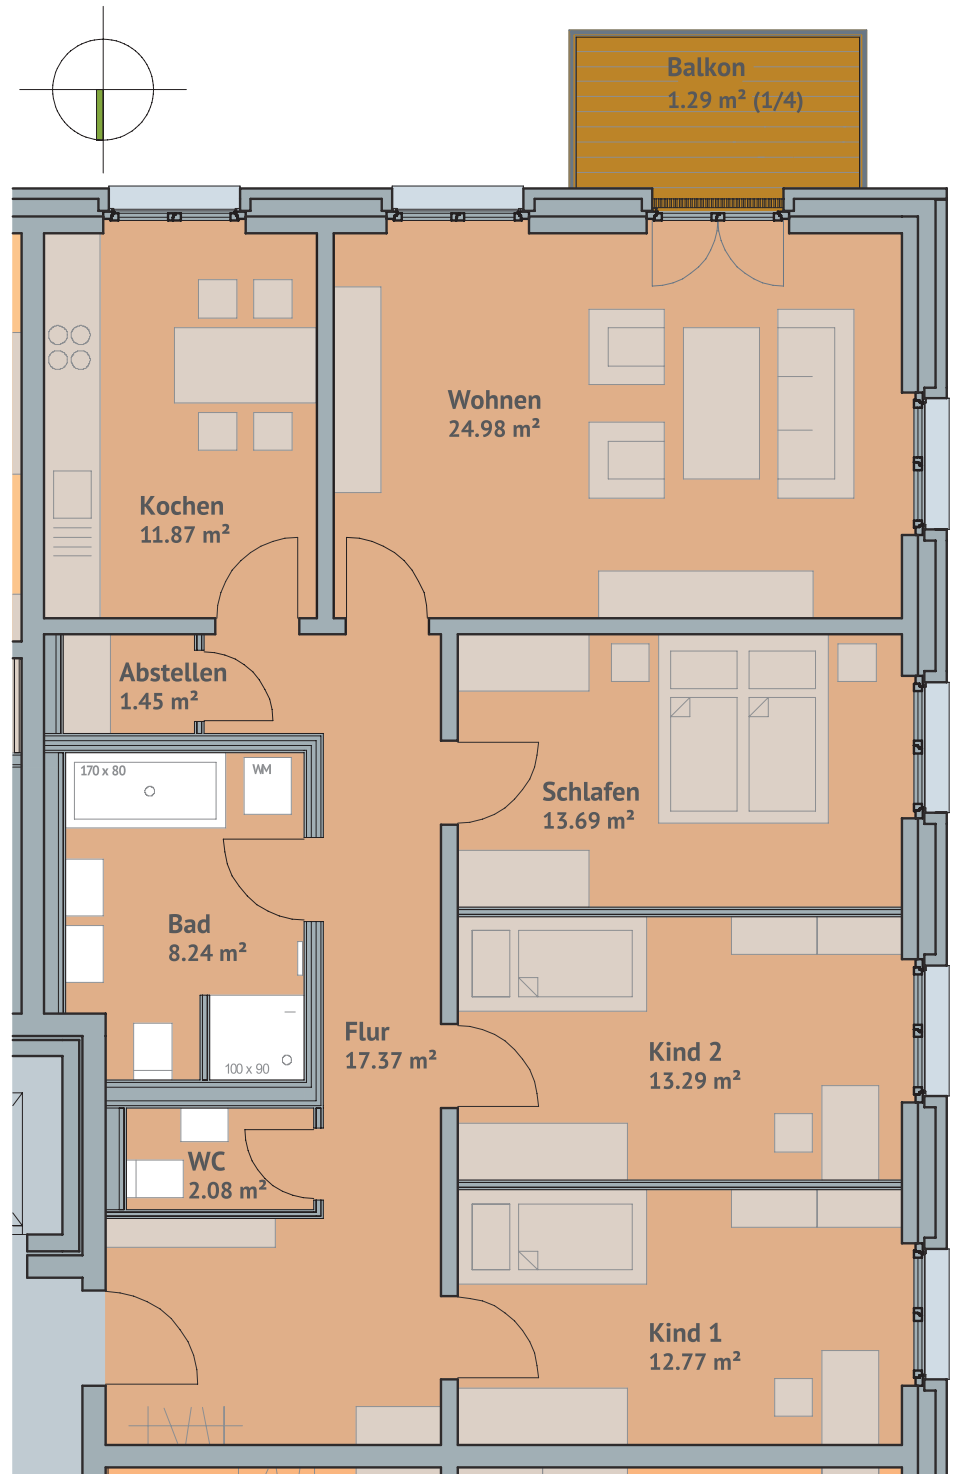

Wohnung 15 | 4-Raum WE inkl. Balkon

| | |
|--------------------|-----------------------------|
| Flur | 17,37 m ² |
| Abstellraum | 1,45 m ² |
| Küche | 11,87 m ² |
| Wohnen | 24,98 m ² |
| Schlafen | 13,69 m ² |
| Kind I | 12,77 m ² |
| Kind II | 13,29 m ² |
| Bad | 8,24 m ² |
| WC | 2,08 m ² |
| Balkon (25%) | 1,29 m ² |
| WoFl gesamt | 107,03 m² |